Grüner Bereich = 1. Bauabschnitt
Dieser Bereich wird zuerst erschlossen
und verkauft.

= Verkauft !

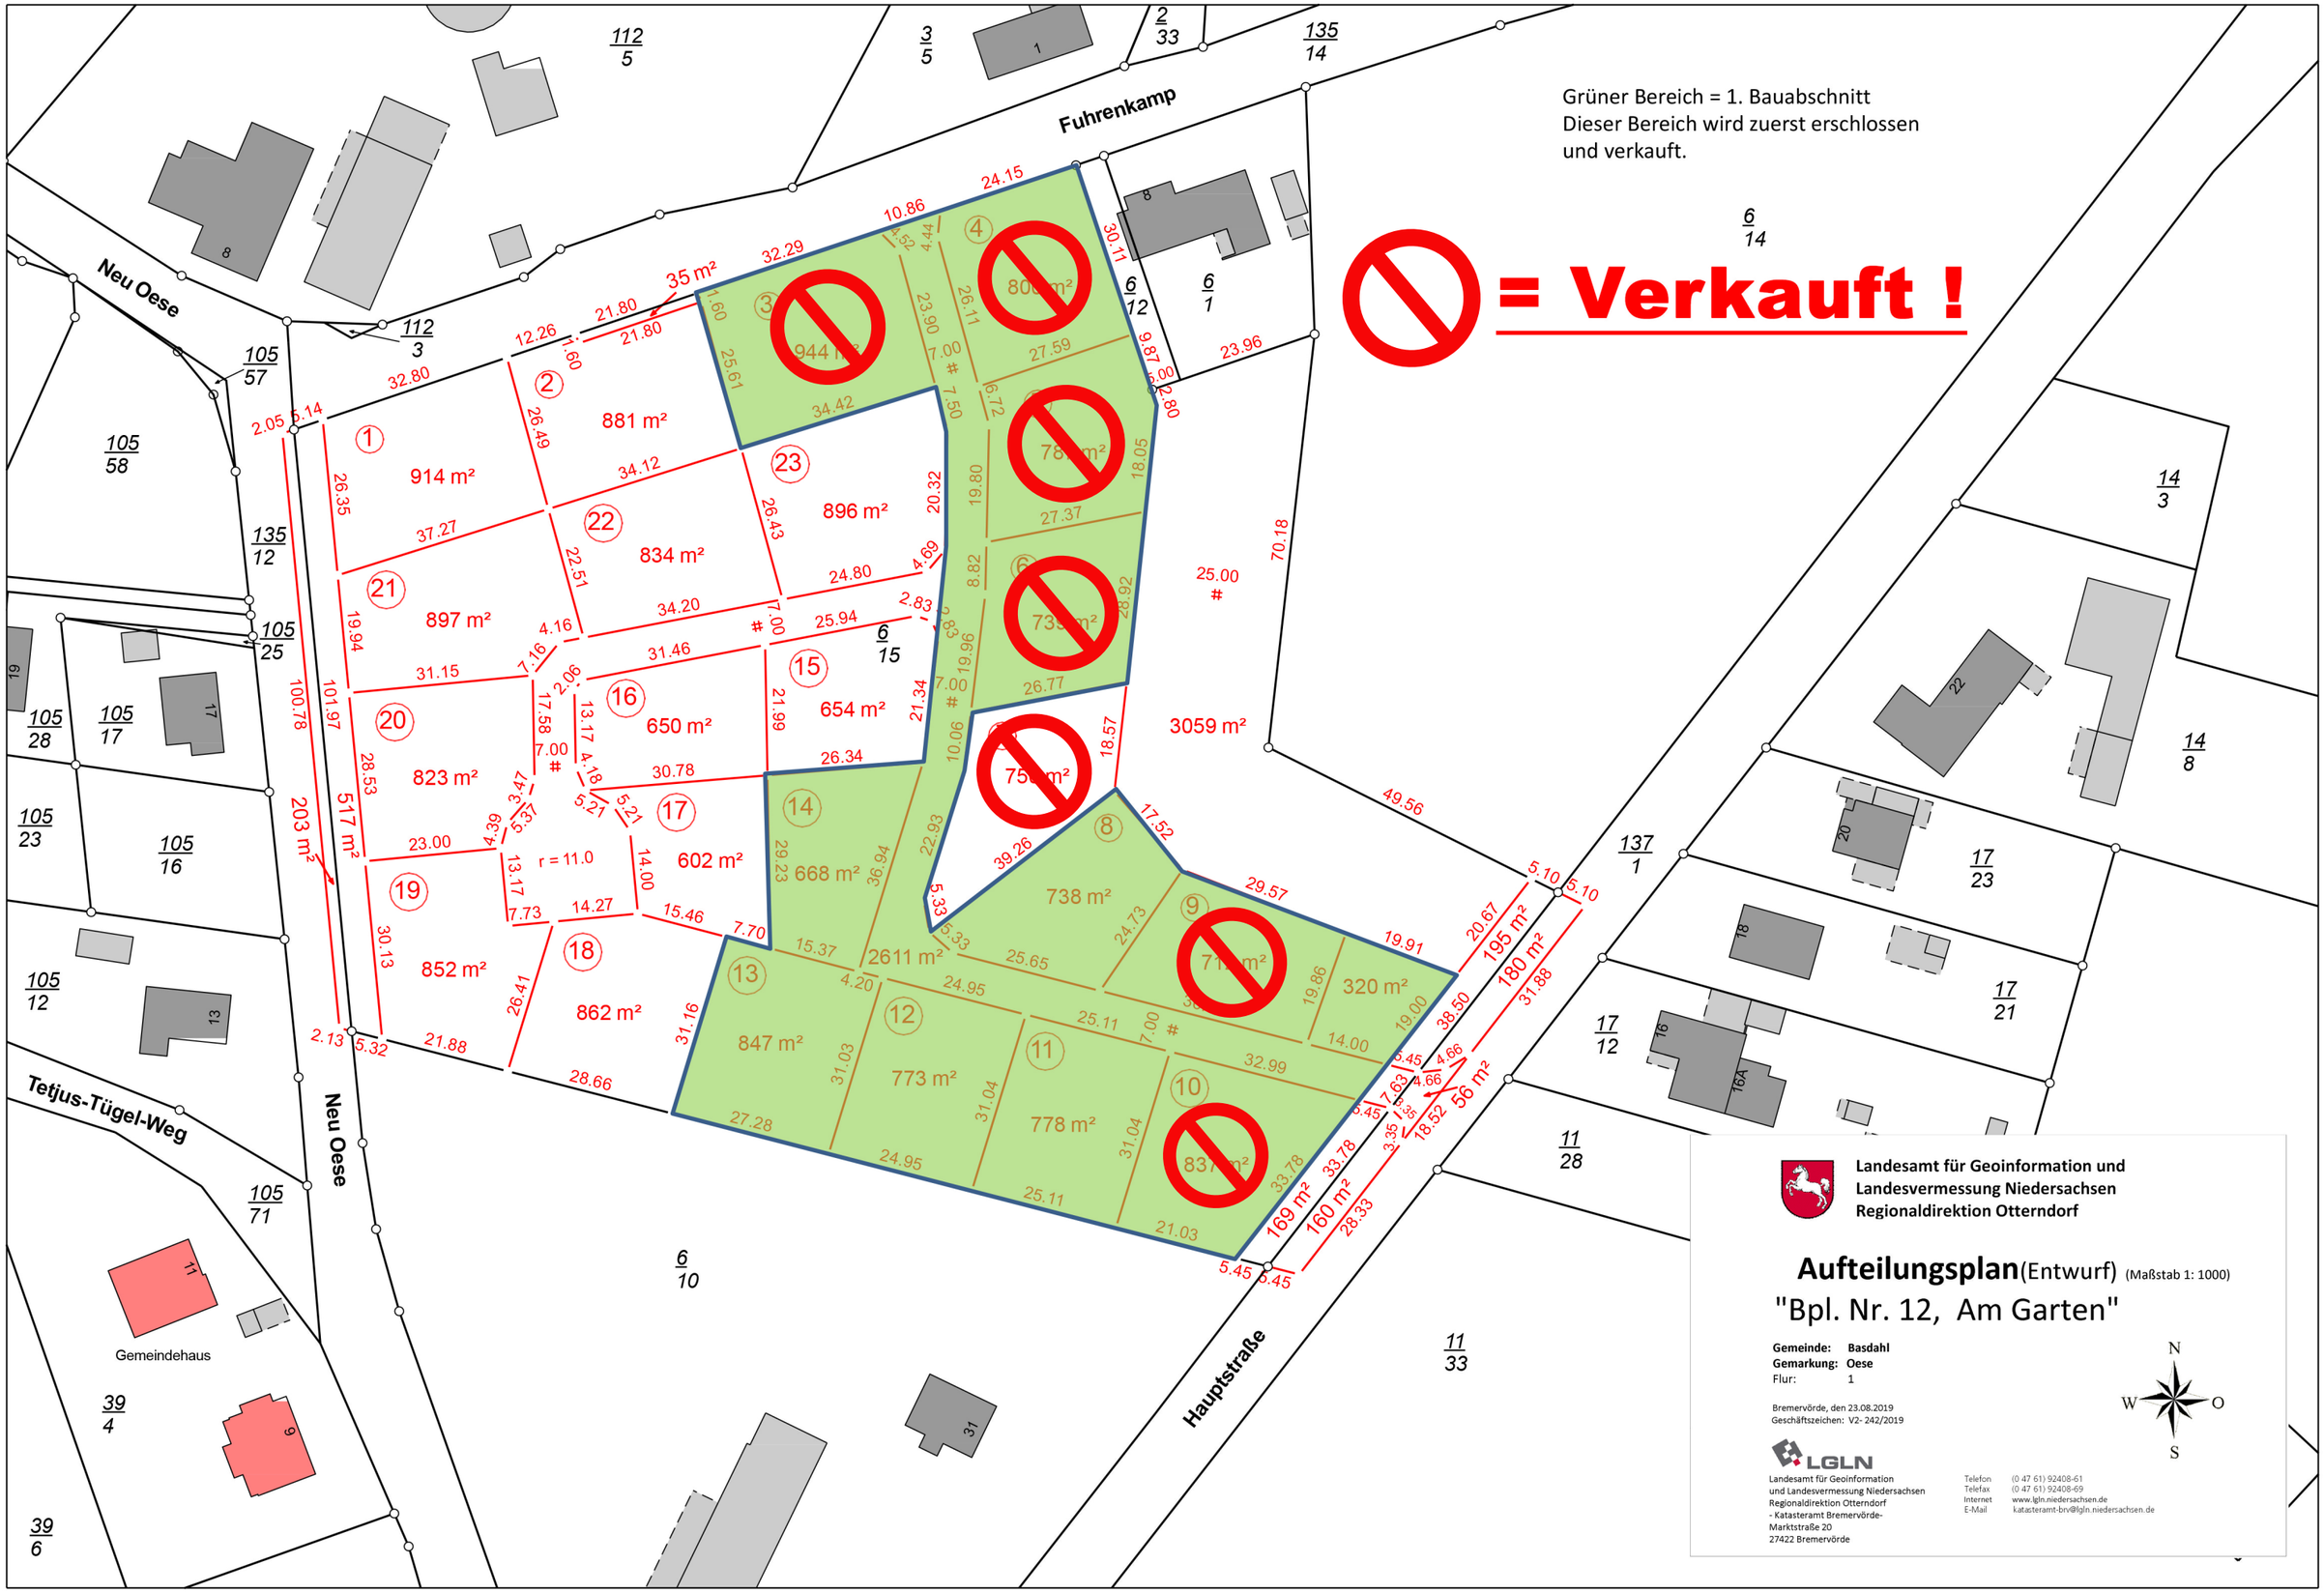

Landesamt für Geoinformation und
Landesvermessung Niedersachsen
Regionaldirektion Otterndorf

Aufteilungsplan (Entwurf) (Maßstab 1: 1000)

"Bpl. Nr. 12, Am Garten"

Gemeinde: **Basdahl**
Gemarkung: **Oese**
Flur: 1

Bremervörde, den 23.08.2019
Geschäftszeichen: V2- 242/2019

N
W O
S

LGLN
Landesamt für Geoinformation
und Landesvermessung Niedersachsen
Regionaldirektion Otterndorf
- Katasteramt Bremervörde-
Marktstraße 20
27422 Bremervörde

Telefon (0 47 61) 92408-61
Telefax (0 47 61) 92408-69
Internet www.lgln.niedersachsen.de
E-Mail katasteramt-brv@lgln.niedersachsen.de